


CARMEN DE SAN JOSE EN CALLE ANTEQUERUELA BAJA N.º 1
PLANTA NIVEL + 14.30

ESCALA 1:100


SUPERFICIE EDIFICADA.....	34.25	m2
SUPERFICIE TERRAZA.....	44.51	m2
SUPERFICIE UTIL.....	24.41	m2

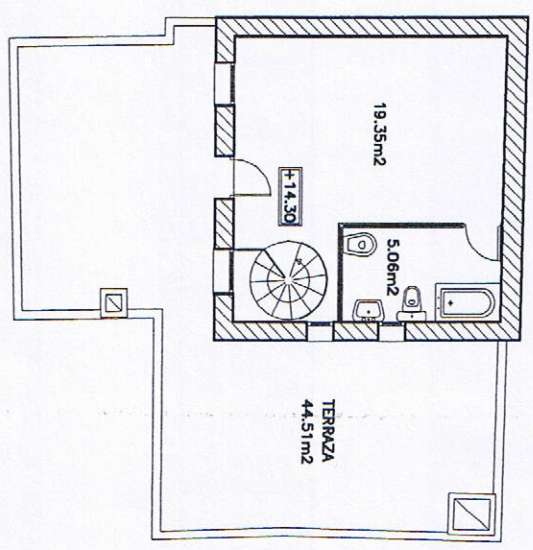

CARMEN DE SAN JOSE EN CALLE ANTEQUERUELA BAJA N° 1
 PLANTA NIVEL + 11.39

ESCALA 1:100


SUPERFICIE EDIFICADA.....	139.83 m2
SUPERFICIE TERRAZA.....	29.16 m2
SUPERFICIE UTIL.....	108.59 m2

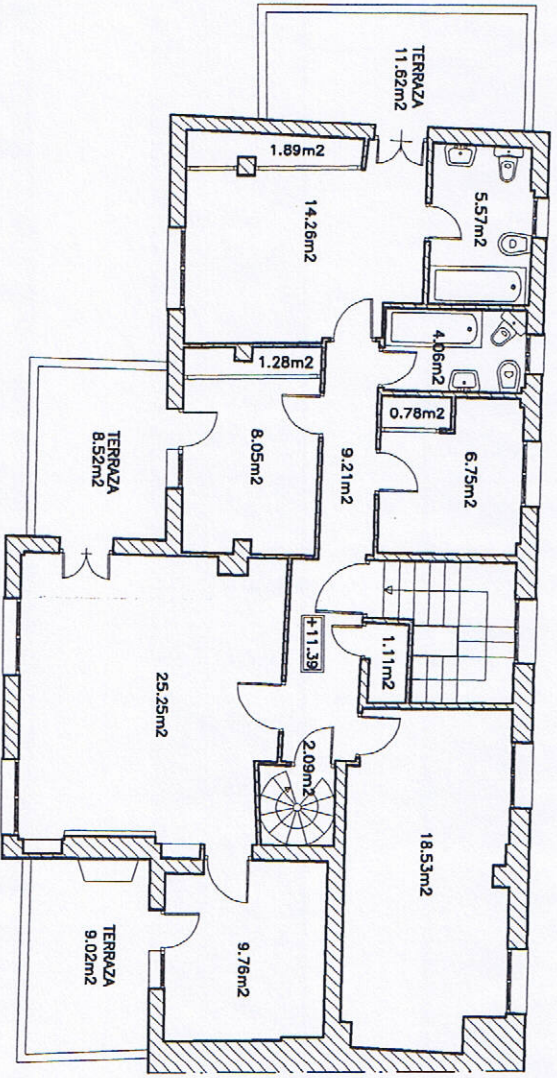

CARMEN DE SAN JOSE EN CALLE ANTEQUERUELA BAJA Nº 1
PLANTA NIVEL + 7.39

ESCALA 1:100

SUPERFICIE EDIFICADA.....177.74 m2
SUPERFICIE TERRAZA.....37.42 m2
SUPERFICIE BALCONES.....1.62 m2
SUPERFICIE UTIL.....150.34 m2

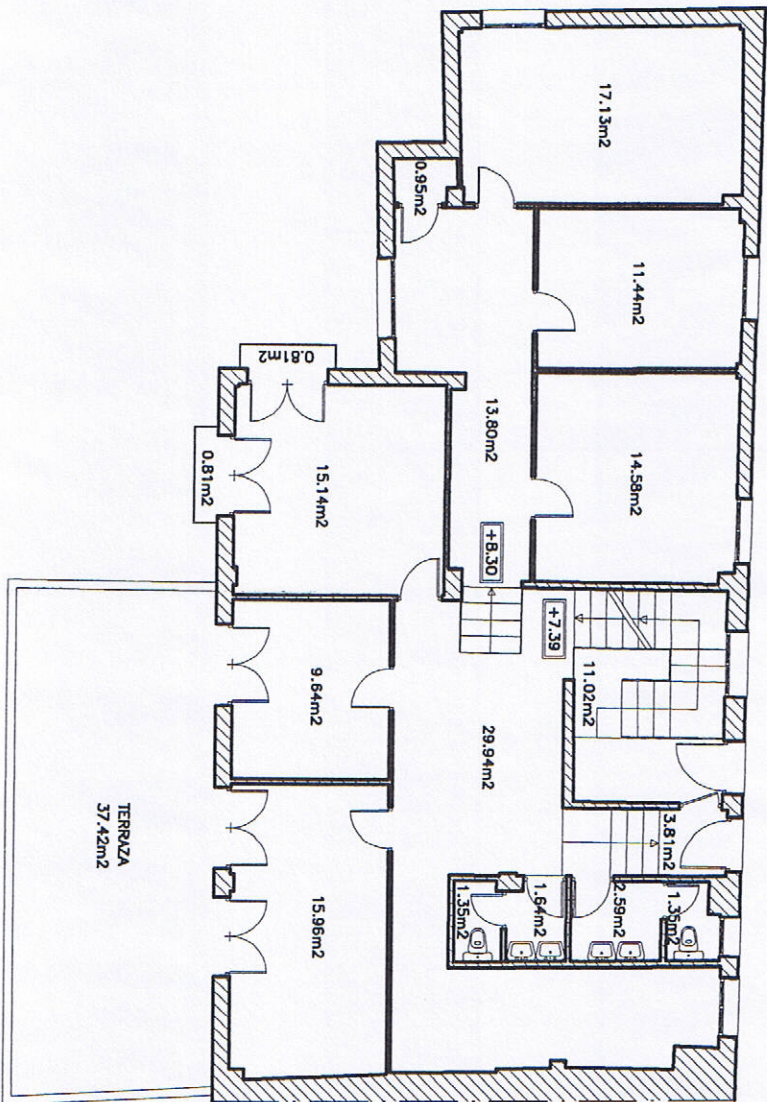


CARMEN DE SAN JOSE EN CALLE ANTEQUERUELA BAJA Nº 1
 PLANTA NIVEL + 4.45

ESCALA 1:100




SUPERFICIE EDIFICADA.....	216.59 m2
SUPERFICIE PORCHE.....	72.29 m2
SUPERFICIE BALCONES.....	3.98 m2
SUPERFICIE UTIL.....	172.66 m2

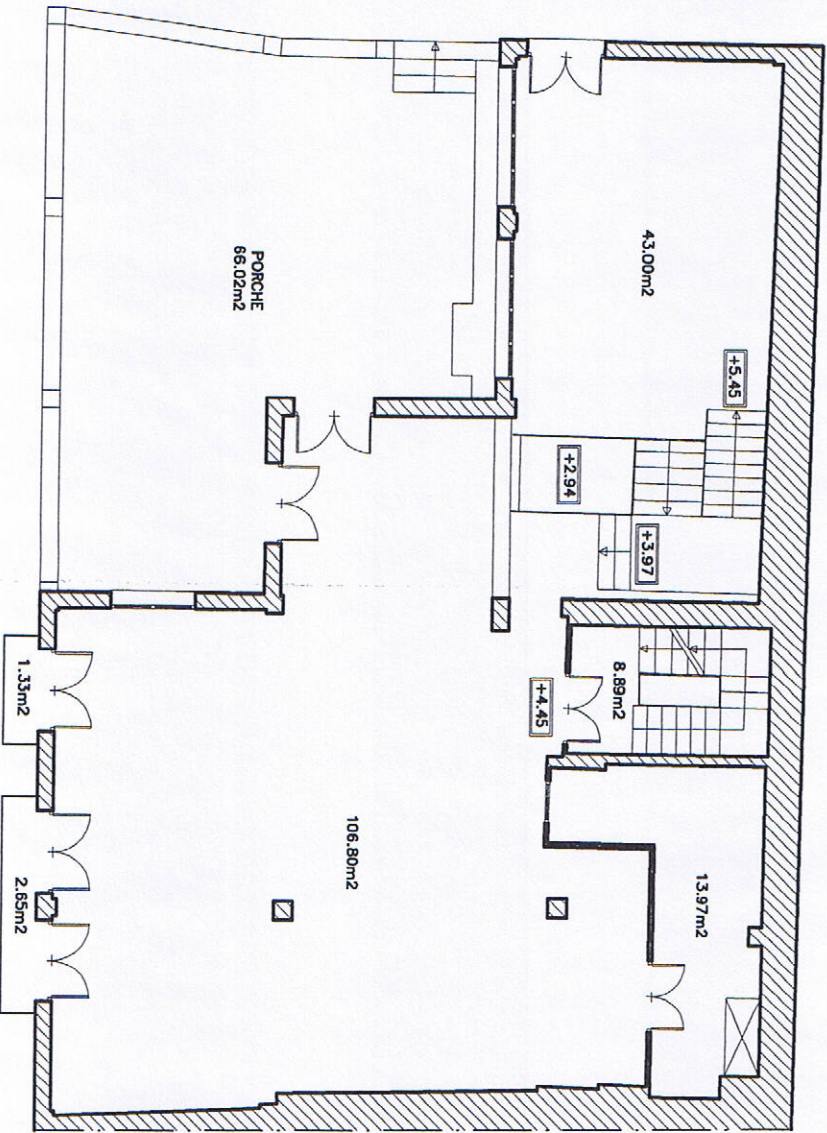

CARMEN DE SAN JOSE EN CALLE ANTEQUERUELA BAJA N° 1
PLANTA NIVEL + 2.94

ESCALA 1:100

SUPERFICIE EDIFICADA.....110.94 m2
SUPERFICIE UTIL.....78.98 m2

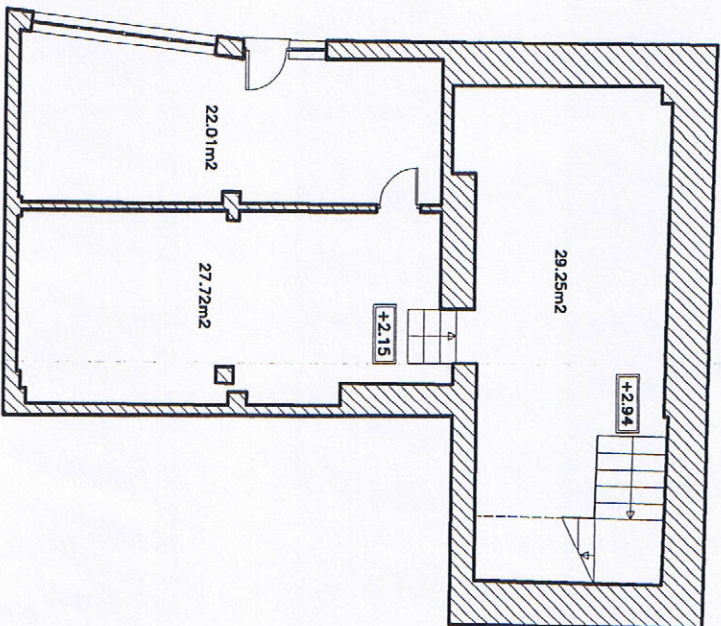

SUPERF. DEL SOLAR - 1.418 m² + ESCALERAS = (1642,4 m²)

CASA - METROS CONSTRUIDOS - 969 m²

TIENDA METROS CONSTRUIDOS - 100 m²

SUPERFICIE EDIFICADA - 288+100 = 388 m²

METROS CONSTRUIDOS TOTALES = 1.069 m²


CARMEN DE SAN JOSE

2

PASEO DE LOS MARTIRES

CALEJON DE MATAMOROS

CALLE ANTEQUERUELA BAJA

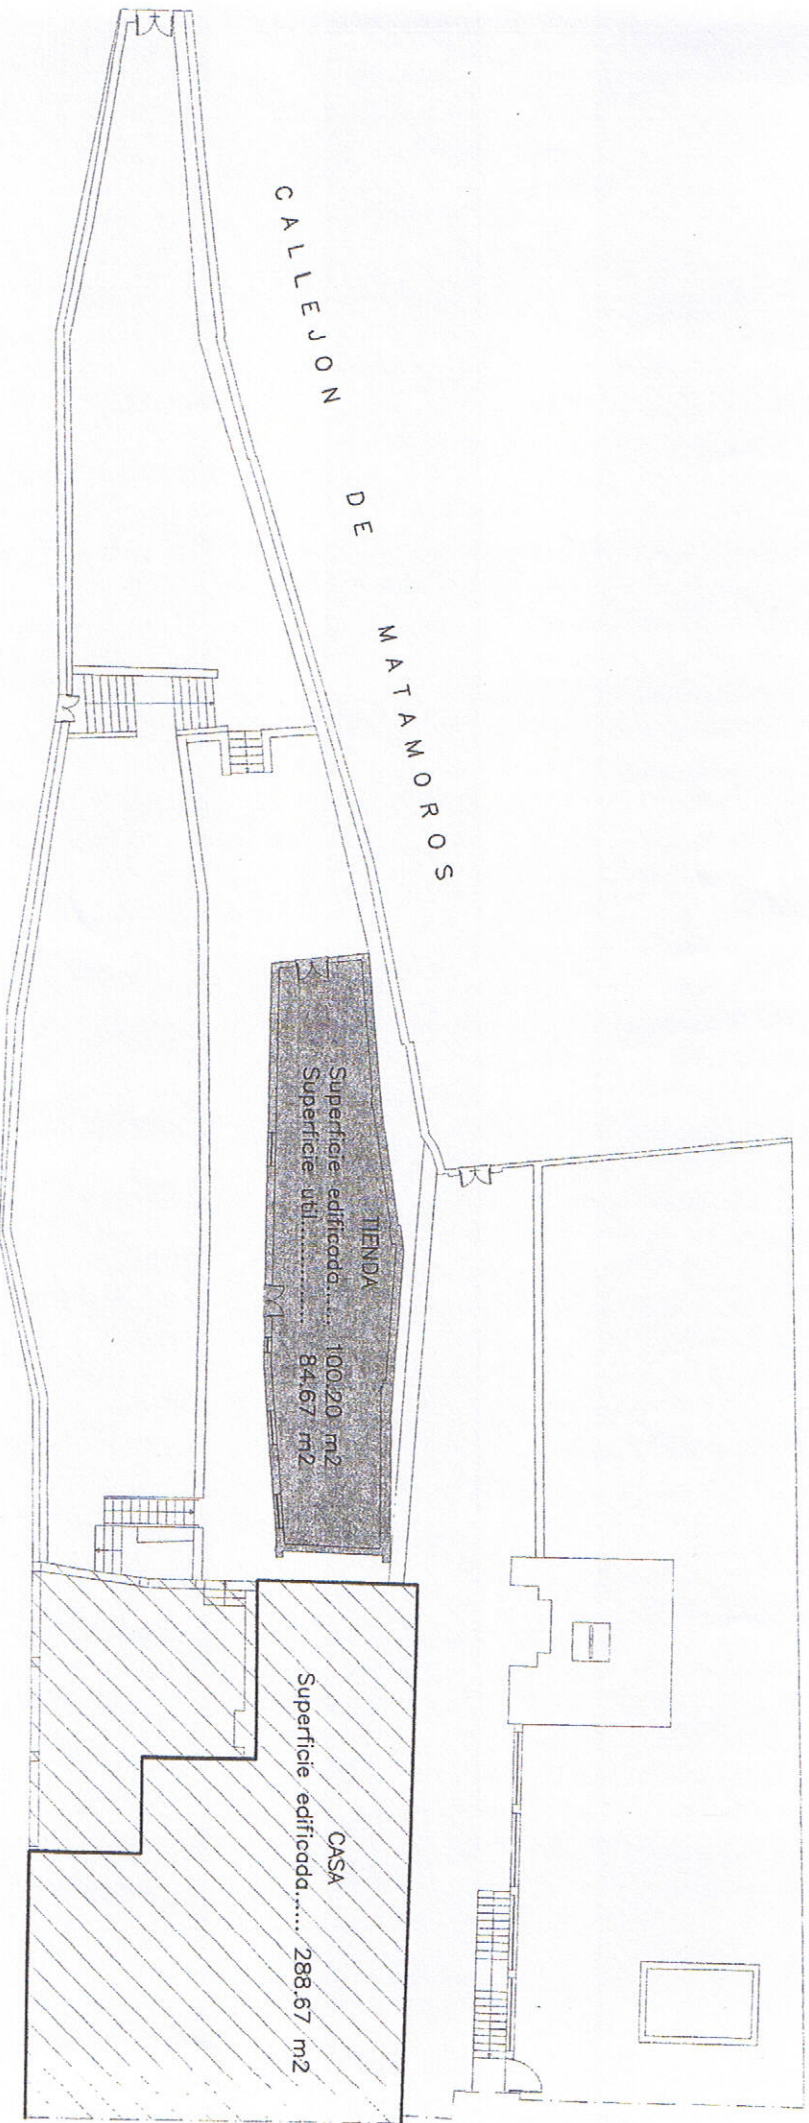

CARMEN DE SAN JOSE EN CALLE ANTEQUERUELA BAJA N° 1
SITUACION
ESCALA 1:2.000

1

